
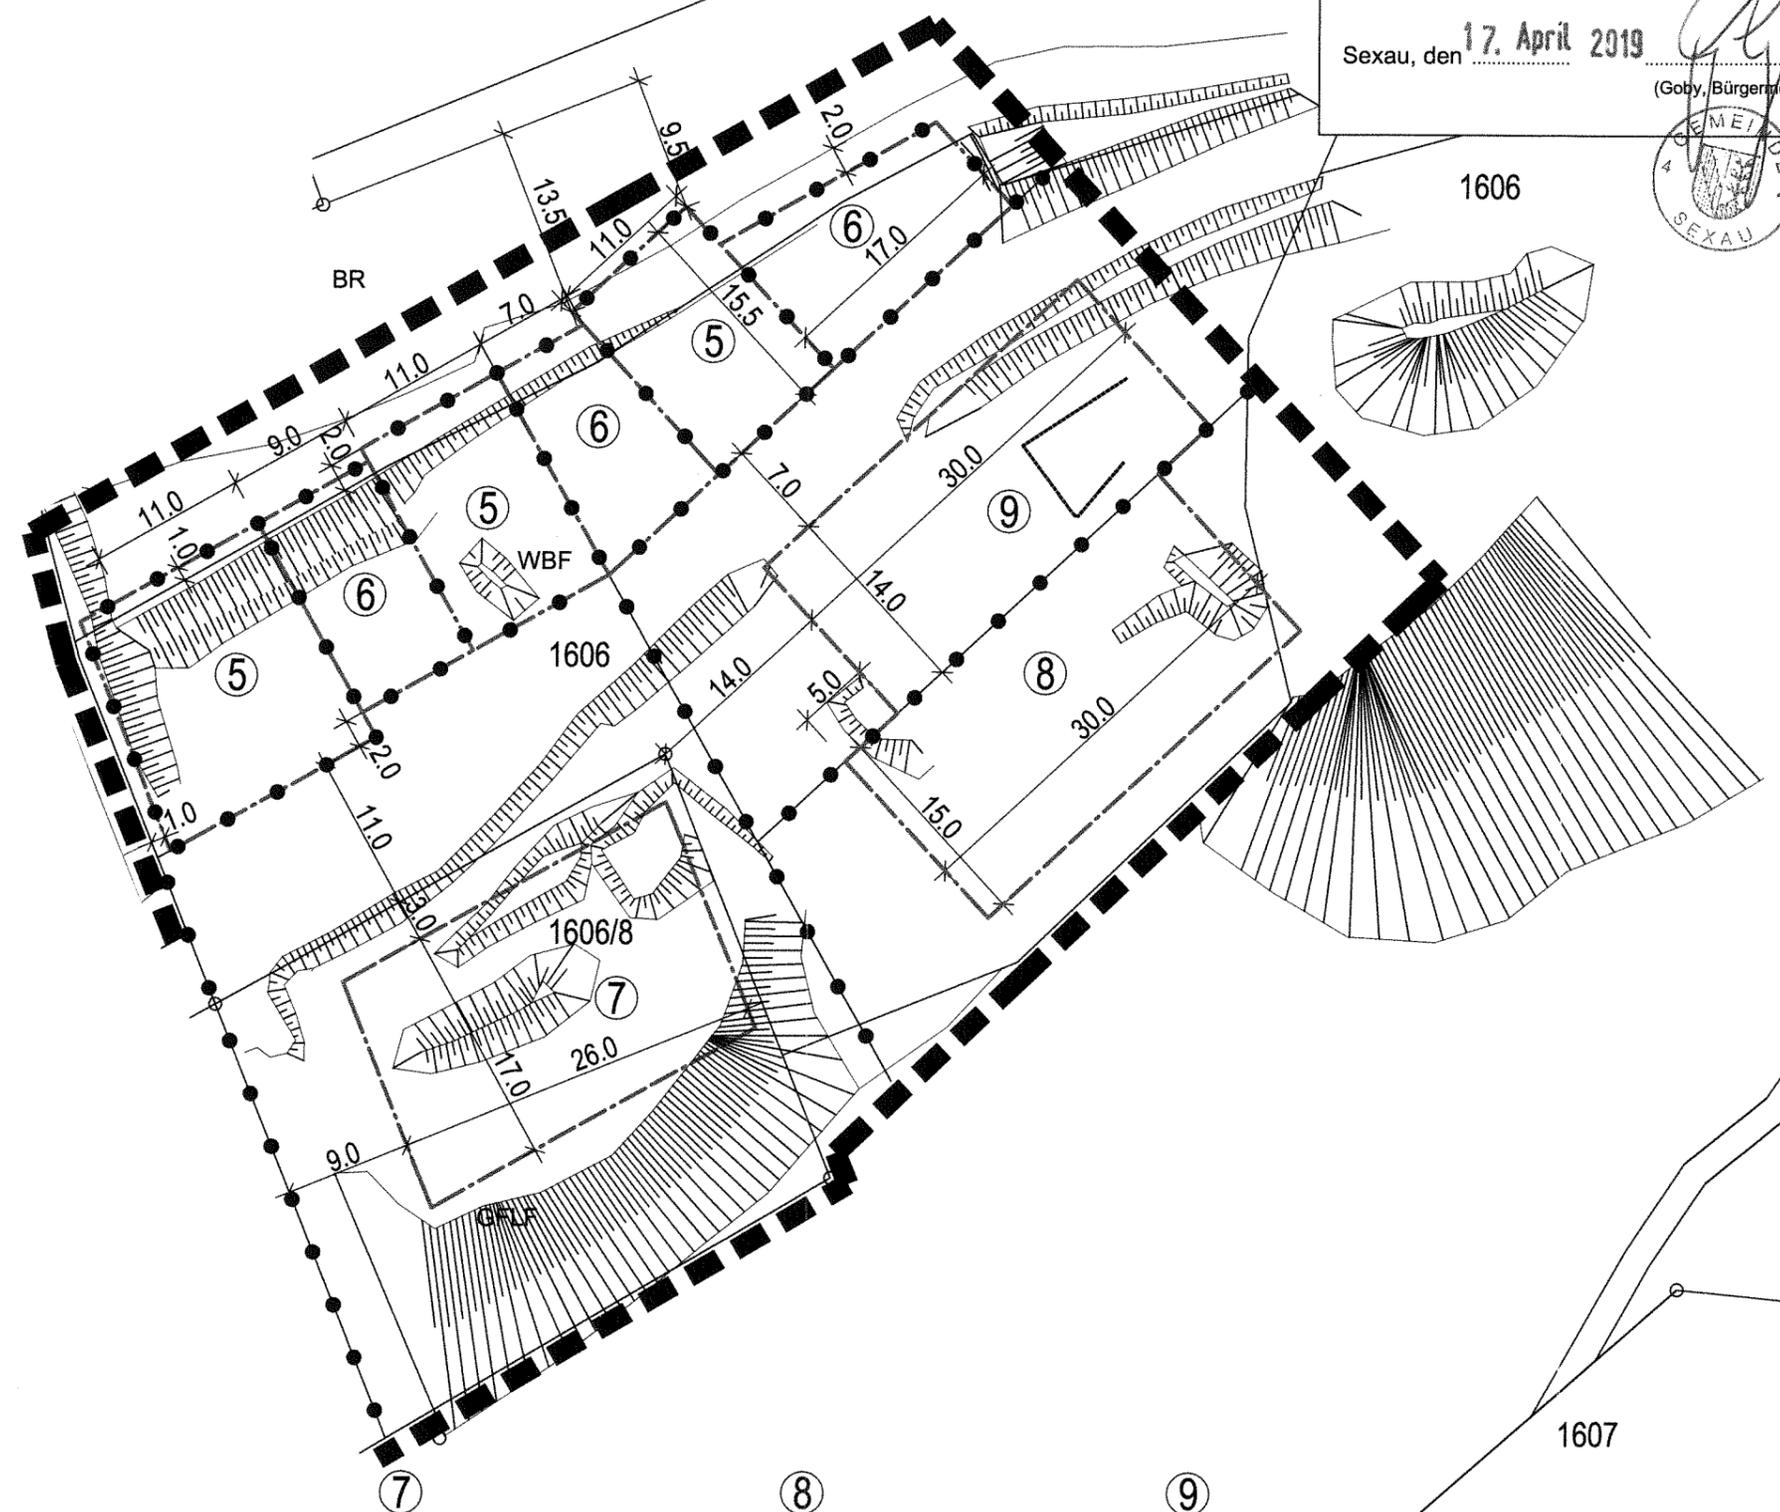


⑤	
MD	II
GRZ 0,4	GFZ 0,8
o	25° - 40°
FH=277,0 m ü NN	1 Wohnung je Gebäude/Baufenster

⑥	
MD	I
GRZ 0,4	GFZ 0,8
o	0° - 30°
FH=273,0 m ü NN	keine Wohnungen

Deckblatt zur 1. Änderung des
Bebauungsplanes "Mühlebächle"
gemäß Satzungsbeschluss vom 11.04.2019
Ausgefertigt:

Sexau, den 17. April 2019

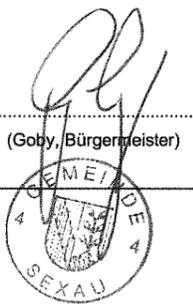

⑦	
MD	II
GRZ 0,4	GFZ 0,8
o	25° - 40°
FH=274,5 m ü NN	2 Wohnungen je Gebäude/Baufenster

⑧	
MD	II
GRZ 0,4	GFZ 0,8
o	25° - 40°
FH=275,0 m ü NN	3 Wohnungen je Gebäude/Baufenster

⑨	
MD	II
GRZ 0,4	GFZ 0,8
o	25° - 40°
FH=272,0 m ü NN	keine Wohnungen