


Lageplan

Auszug aus dem Liegenschaftskataster

10. Flurstück Nr. 2060/2 - 2060/31 der Gemarkung Sexau

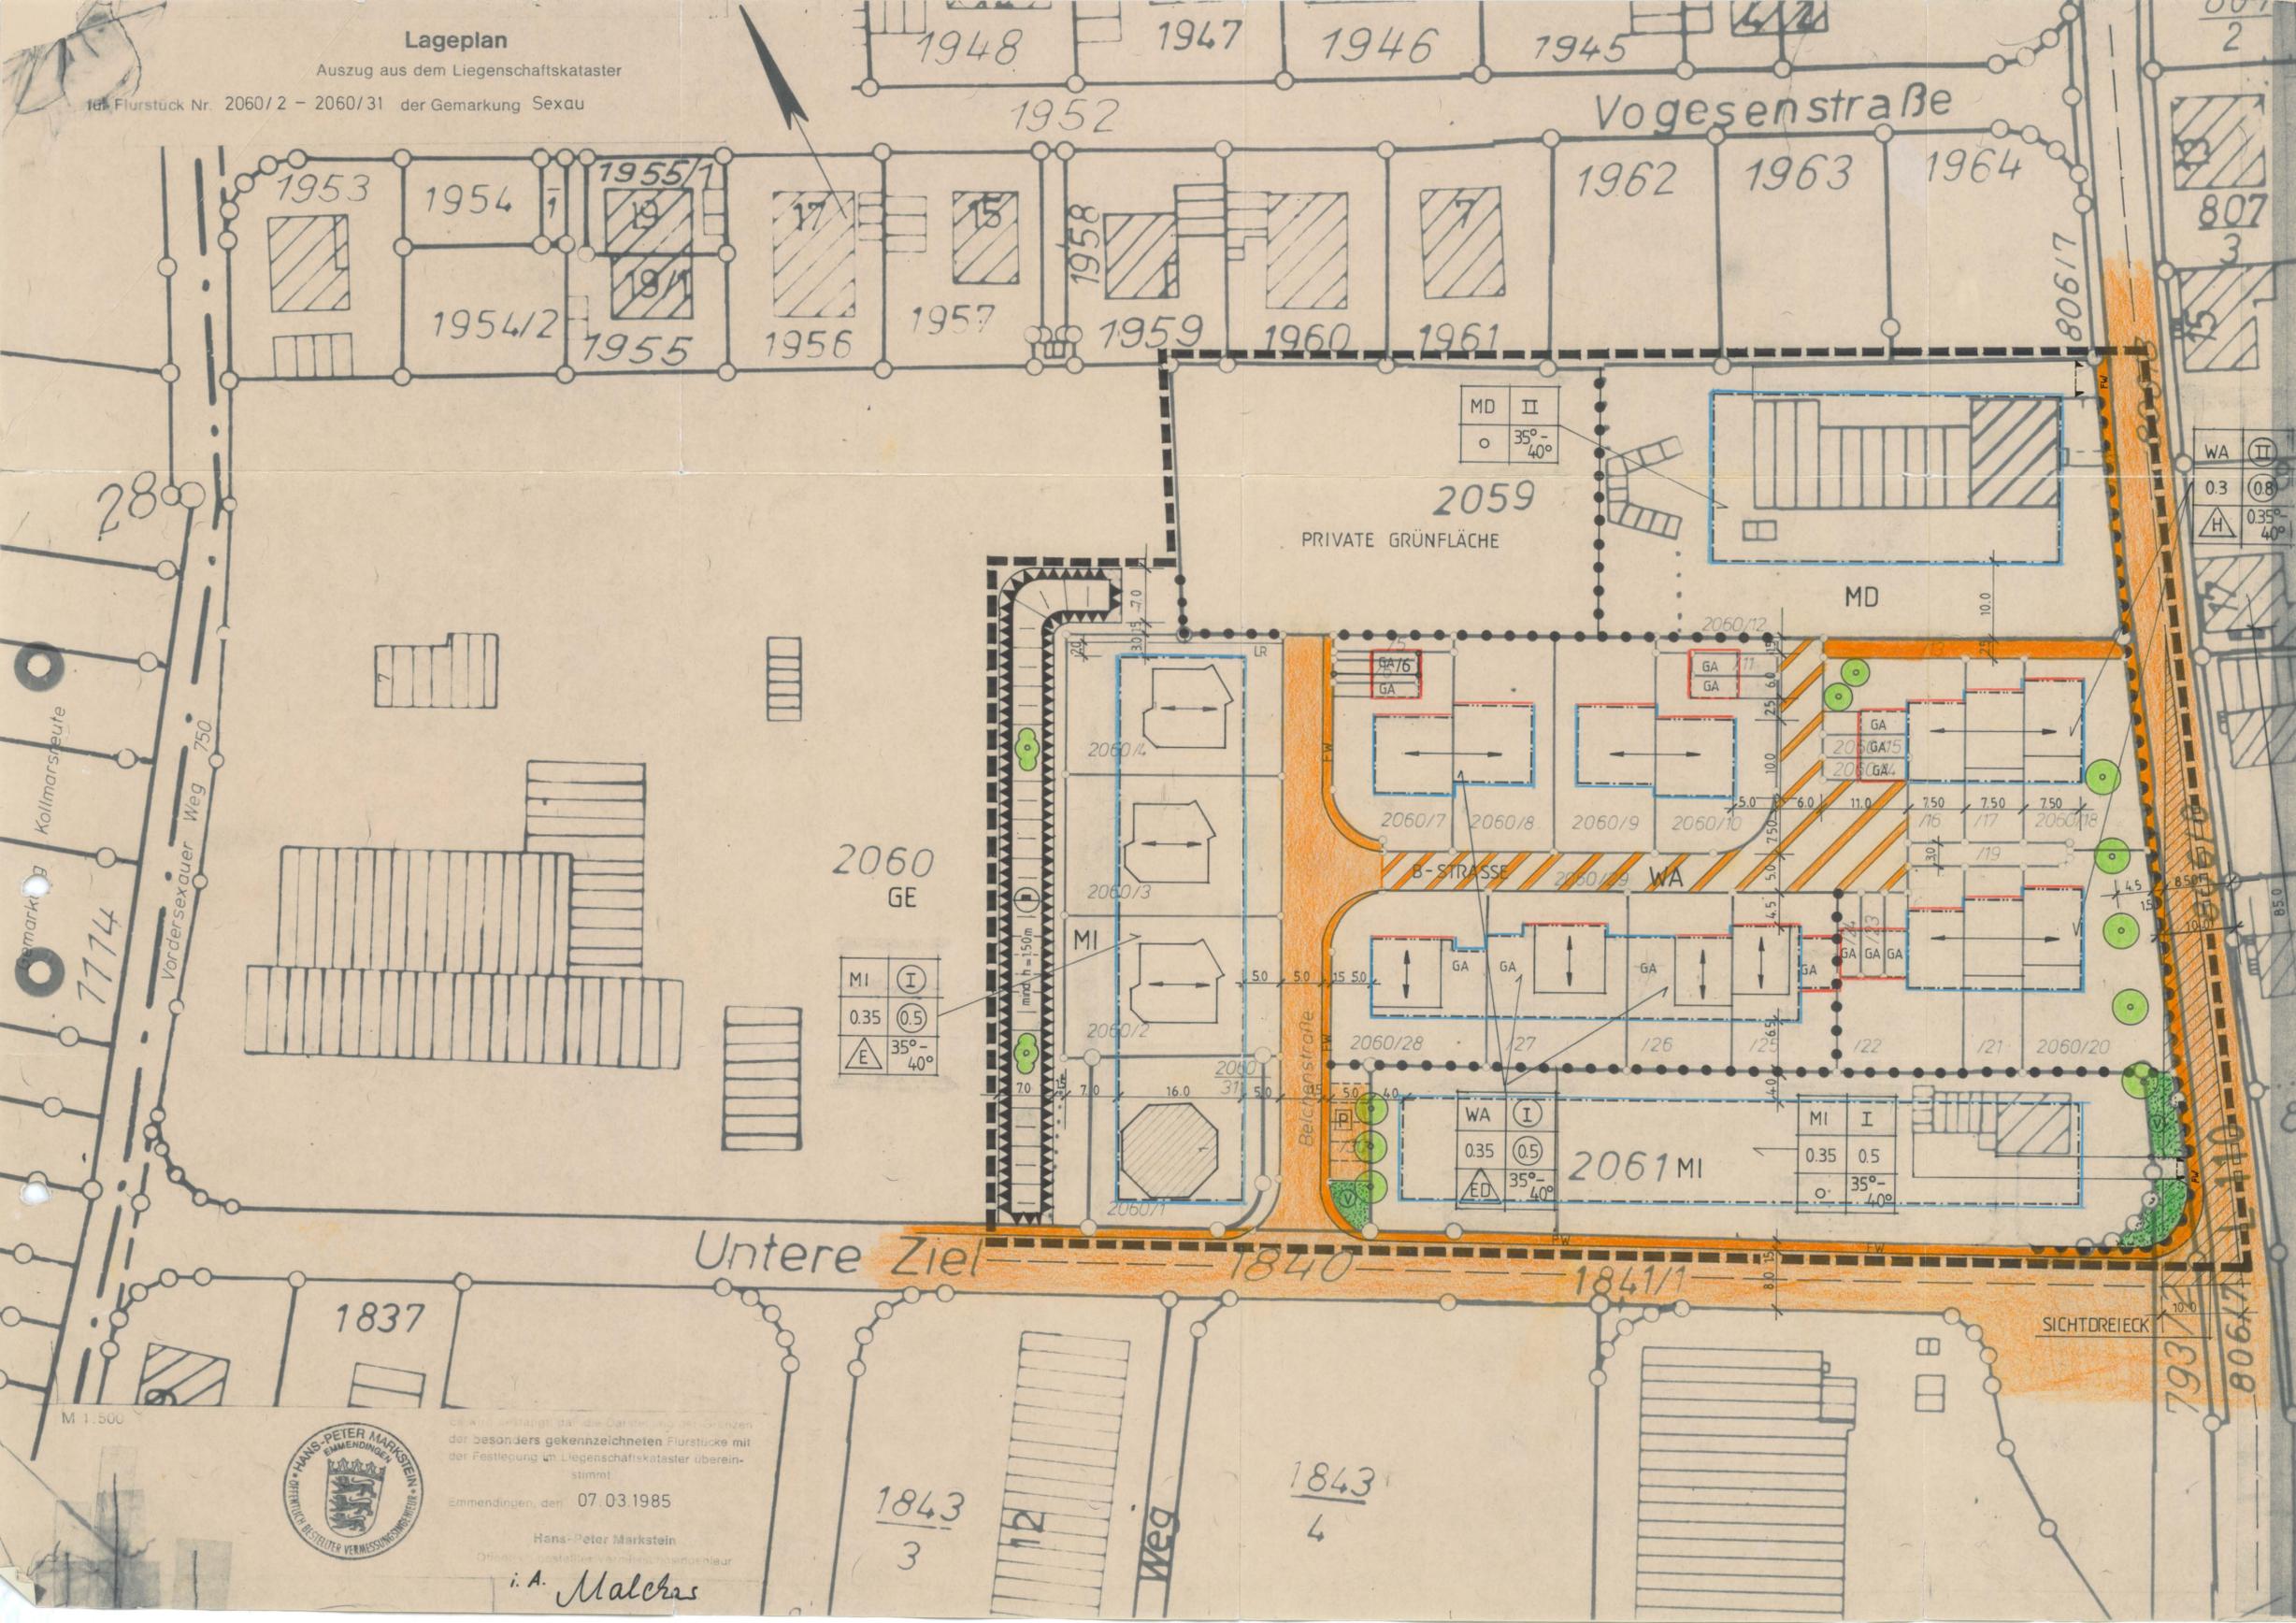

ART DER BAULICHEN NUTZUNG		BAUWEISE ÜBERBAUBARE GRUNDST.FLÄCHE	
WA	ALLGEMEINES WOHNGEBIET	○	OFFENE BAUWEISE
MD	DORFGEBIET	△	NUR EINZELHÄUSER ZULÄSSIG
MI	MISCHGEBIET	△	NUR DOPPELHÄUSER ZULÄSSIG
MASS DER BAUL. NUTZUNG / ZAHL DER VOLLGESCHOSSE		△	NUR EINZEL- U. DOPPELHAUSER ZULÄSSIG
I	HÖCHSTGRENZE	△	NUR HAUSGRUPPEN ZULÄSSIG
Ⓢ	ZWINGEND	—	BAULINIE
0.3	GRUNDFLÄCHENZAHL	—	BAUGRENZE
Ⓢ	GESCHOSSFLÄCHENZAHL	—	GRÜNFLÄCHEN
GA	GARAGE	○	PFLANZGEBOT FÜR BAUME
VERKEHRSLÄCHEN		○	FLÄCHENHAFTES PFLANZGEBOT
STRASSENBEGRÄNZUNGSLINIE		BAUGESTALTUNG	
GEHWEG		35°	DACHNEIGUNG
VERKEHRSLÄCHE		↔	FIRSTRICHTUNG
VERKEHRSGRÜNFLÄCHE		□	EMPFOHLENE BEBAUUNG
EINFABRTBEREICH		□	LEITUNGSRECHT ZUGUNSTEN DES ENERGIEVERSORGUNGSUNTERN. FLACHE FÜR AUFSCHÜTTUNG
SICHTFELD		□	ABGRENZUNG UNTERSCHIEDL. NUTZUNG
BEREICH OHNE EIN- UND AUSFAHRT		□	BÖSCHUNG
VERKEHRSBERUHIGTER BEREICH		□	VORHANDENE WOHNGEBÄUDE
PLANVERFASSER : DIPL. ING. (FH) ALNO JÄGER E. Mittelsch-Schädel		□	VORHANDENE WIRTSCHAFTSGEBÄUDE
VERMESSUNGSAMT : S. PLAN LINKS UNTEN		○	GRUNDSTÜCKSGRENZE
REGIERUNGSPRÄSIDIUM FREIBURG :		□	GRENZE D. RAUML. GELTUNGSBEREICHES
TIEFBAUAMT :		BAULICHE NUTZUNG	BAUGEBIET   GESCHOSSZAHL GRUND-FLÄCHENZAHL   GESCHOSS-FLÄCHENZAHL BAUWEISE   DACHNEIGUNG

GEMEINDE SEXAU

# BEBAUUNGSPLAN

## UNTERE ZIEL / DENZLINGERSTR.

15.03.1985  
ERGÄNZT 31.7.85  
ERGÄNZT 2.11.85

M 1:500

BÜRGERMEISTER GEMEINDE SEXAU : 25.07.85

Landratsamt Emmendingen  
Landratsamt Emmendingen

AUFSTELLUNGSBESCHLUSS : 9.09.82

HANS-PETER MARKSTEIN  
EMMENDINGEN  
ÖFFENTLICH BESTELLTER VERMESSUNGSINGENIEUR

CS-Plan bestätigt, daß die Darstellung der Grenzen der besonders gekennzeichneten Flurstücke mit der Festlegung im Liegenschaftskataster übereinstimmt

Emmendingen, den 07.03.1985

Hans-Peter Markstein  
Öffentlich bestellter Vermessungsingenieur  
i. A. Malcher