


Maßstab 1:5.000 Im A4-Format

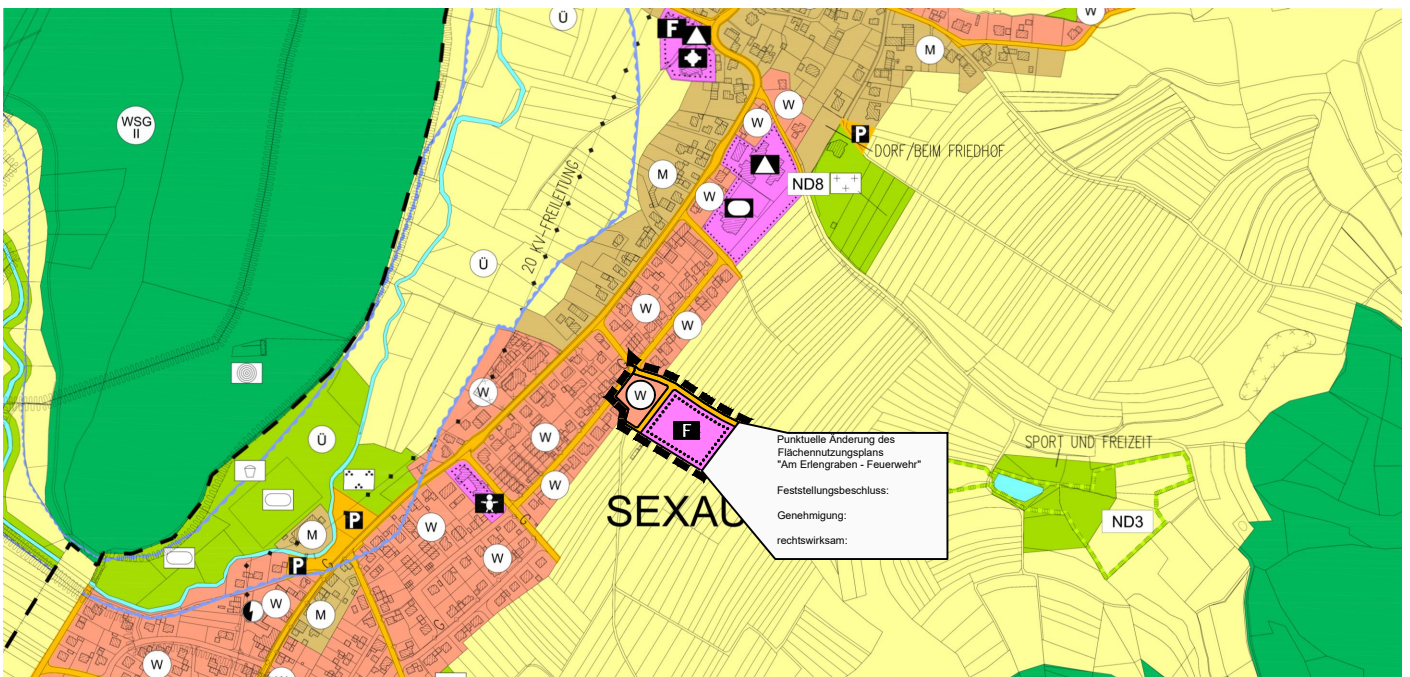

Maßstab 1:10.000 Im A4-Format

Vereinbarte Verwaltungsgemeinschaft Emmendingen, Freiamt, Malterdingen, Sexau und Teningen

Punktuelle Flächennutzungsplanänderung "Am Erlengraben - Feuerwehr" (Gemeinde Sexau)

Planstand: 05.03.2024

Projekt-Nr: S-24-027

Bearbeiter: Burg / Rein

24-03-05 FNPÄ Deckblatt Feuerwehr Sexau (24-02-26).dwg



fsp.stadtplanung

Fahle Stadtplaner Partnerschaft mbB
Schwabentorring 12, 79098 Freiburg
Fon 0761/36875-0, www.fsp-stadtplanung.de