



Maßstab 1:5.000

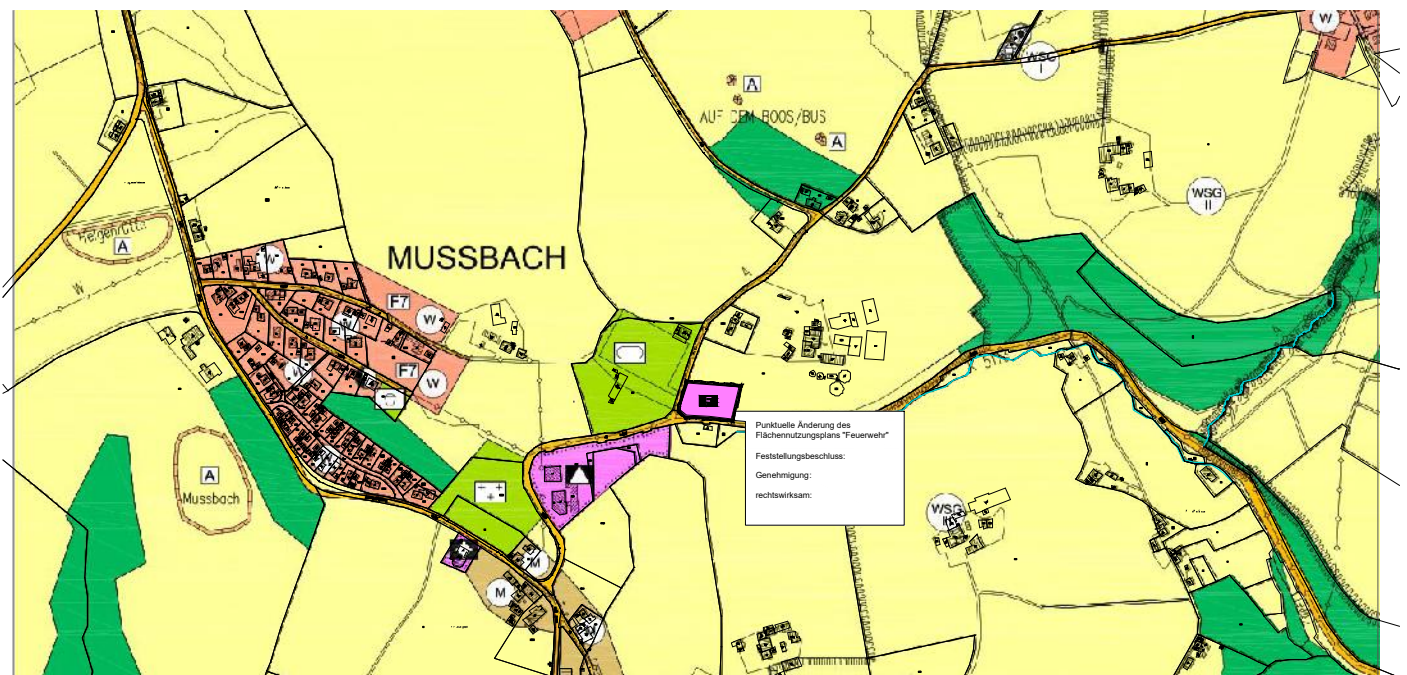


Maßstab 1:10.000

Zeichenerklärung

Flächen für den Gemeinbedarf
(§ 5 Abs. 2 Nr. 2a) BauGB)

 Flächen für den Gemeinbedarf

Zweckbestimmung:  Feuerwehr

Verwaltungsgemeinschaft Emmendingen, Freiamt, Malterdingen, Sexau und Teningen

Punktueller Flächennutzungsplanänderung "Feuerwehr" (Gemeinde Freiamt)

Planstand: 15.03.2024

Projekt-Nr: S-22-099

Bearbeiter: Haug / Sam

Im A4-Format

24-03-15 Deckblatt FNPA Feuerwehr (24-03-15).dwg

fsp.stadtplanung

Fahle Stadtplaner Partnerschaft mbB
Schwabentorring 12, 79098 Freiburg
Fon 0761/36875-0, www.fsp-stadtplanung.de

